


MIESZKANIE NR


31

OBORNIKI ŚLĄSKIE
UL. TRZEBNICKA 18A

DUVO HOME

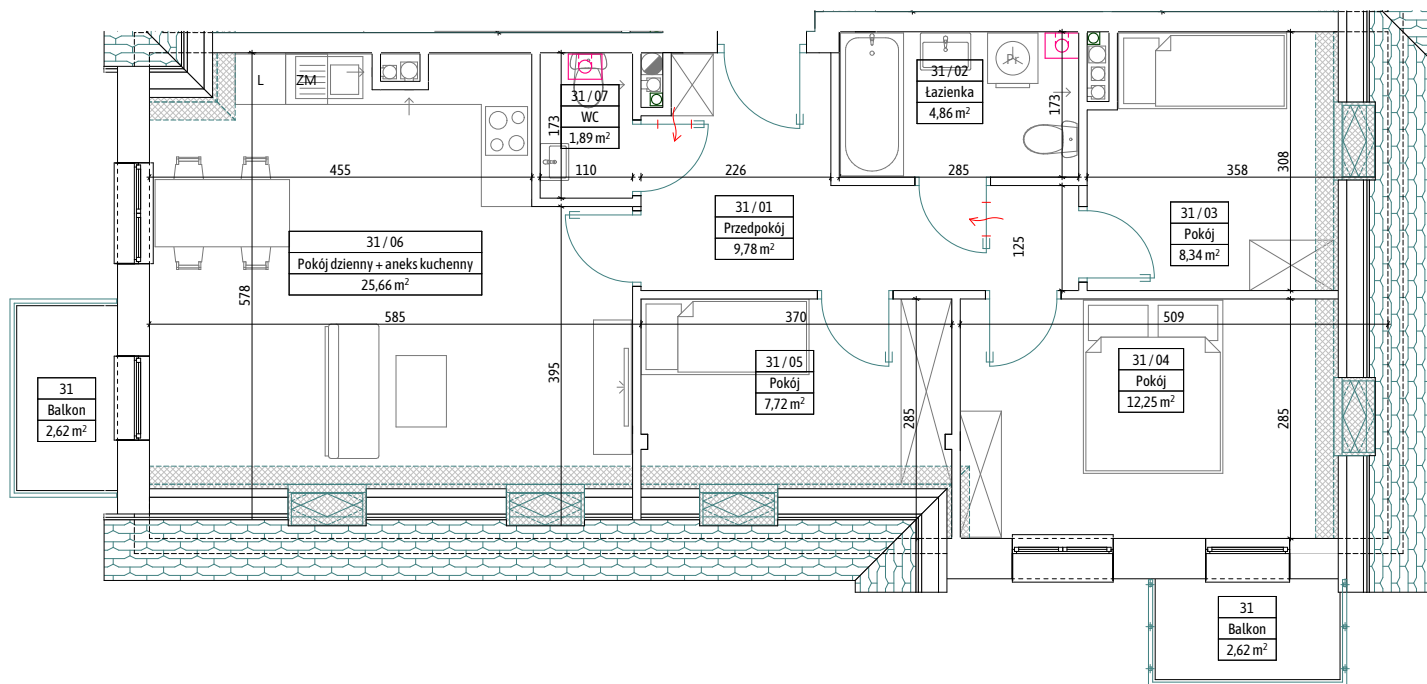

0 1m 2m 3m

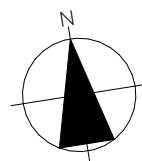

Apartamenty
Trzebnicka

Biuro Sprzedaży

ul. Siemianicka 55
55-120 Oborniki Śląskie
tel. 539 912 696

kamil@pienio.pl

PIĘTRO 4, MIESZKANIE 4 POKOJE

01. PRZEDPOKÓJ	9,78m²
02. ŁAZIENKA	4,86m²
03. POKÓJ	8,34m²
04. POKÓJ	12,25m²
05. POKÓJ	7,72m²
06. POKÓJ DZIENNY+ANEKS KUCHENNY	25,66m²
07. WC	1,89m²
RAZEM	70,50m²
BALKON	2,62m²
BALKON	2,62m²

- PION WENTYLACJI
- PION OKAP
- PION SPALINOWY
- PION KANALIZACJI

Karta ma charakter informacyjny i nie stanowi oferty zgodnie z zasadami kodeksu cywilnego. Powierzchnia lokaliz została obliczona zgodnie z normą ISO 9836:2022-07. Podane wymiary stanowią odległości w stanie surowym. Przedstawiona aranżacja ma charakter przykładowy. Szczegółowe usytuowanie przyłączy wod-kan, gniazd elektrycznych, gniazd RTV, włączników światła oraz grzejników określa Projekt Wykonawczy. Wymiary podano w stanie surowym, bez wykończenia.

